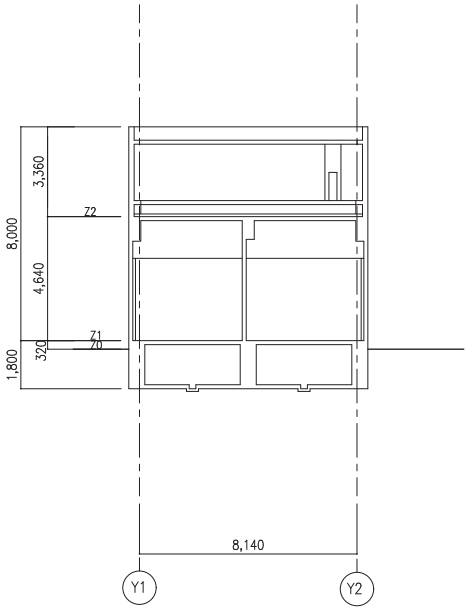

H－H'断面図　S=1:100

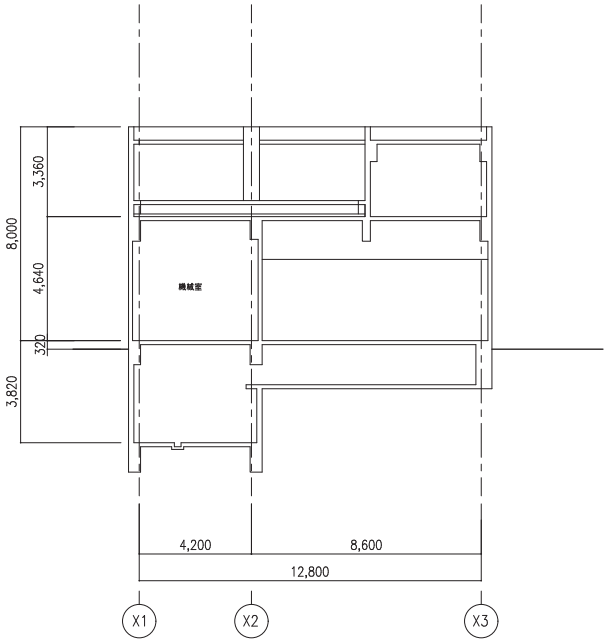

I－I'断面図　S=1:100

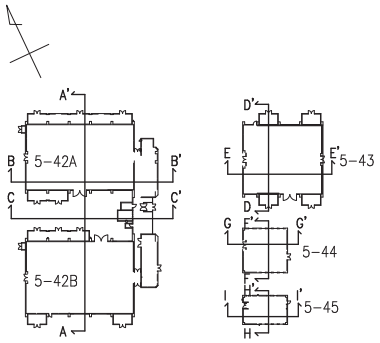

KEY PLAN

プロジェクト名	つくば第５事業所	工事分類
建物名称	つくば中央 5-45	
図面名称	断面図	縮尺 1/100